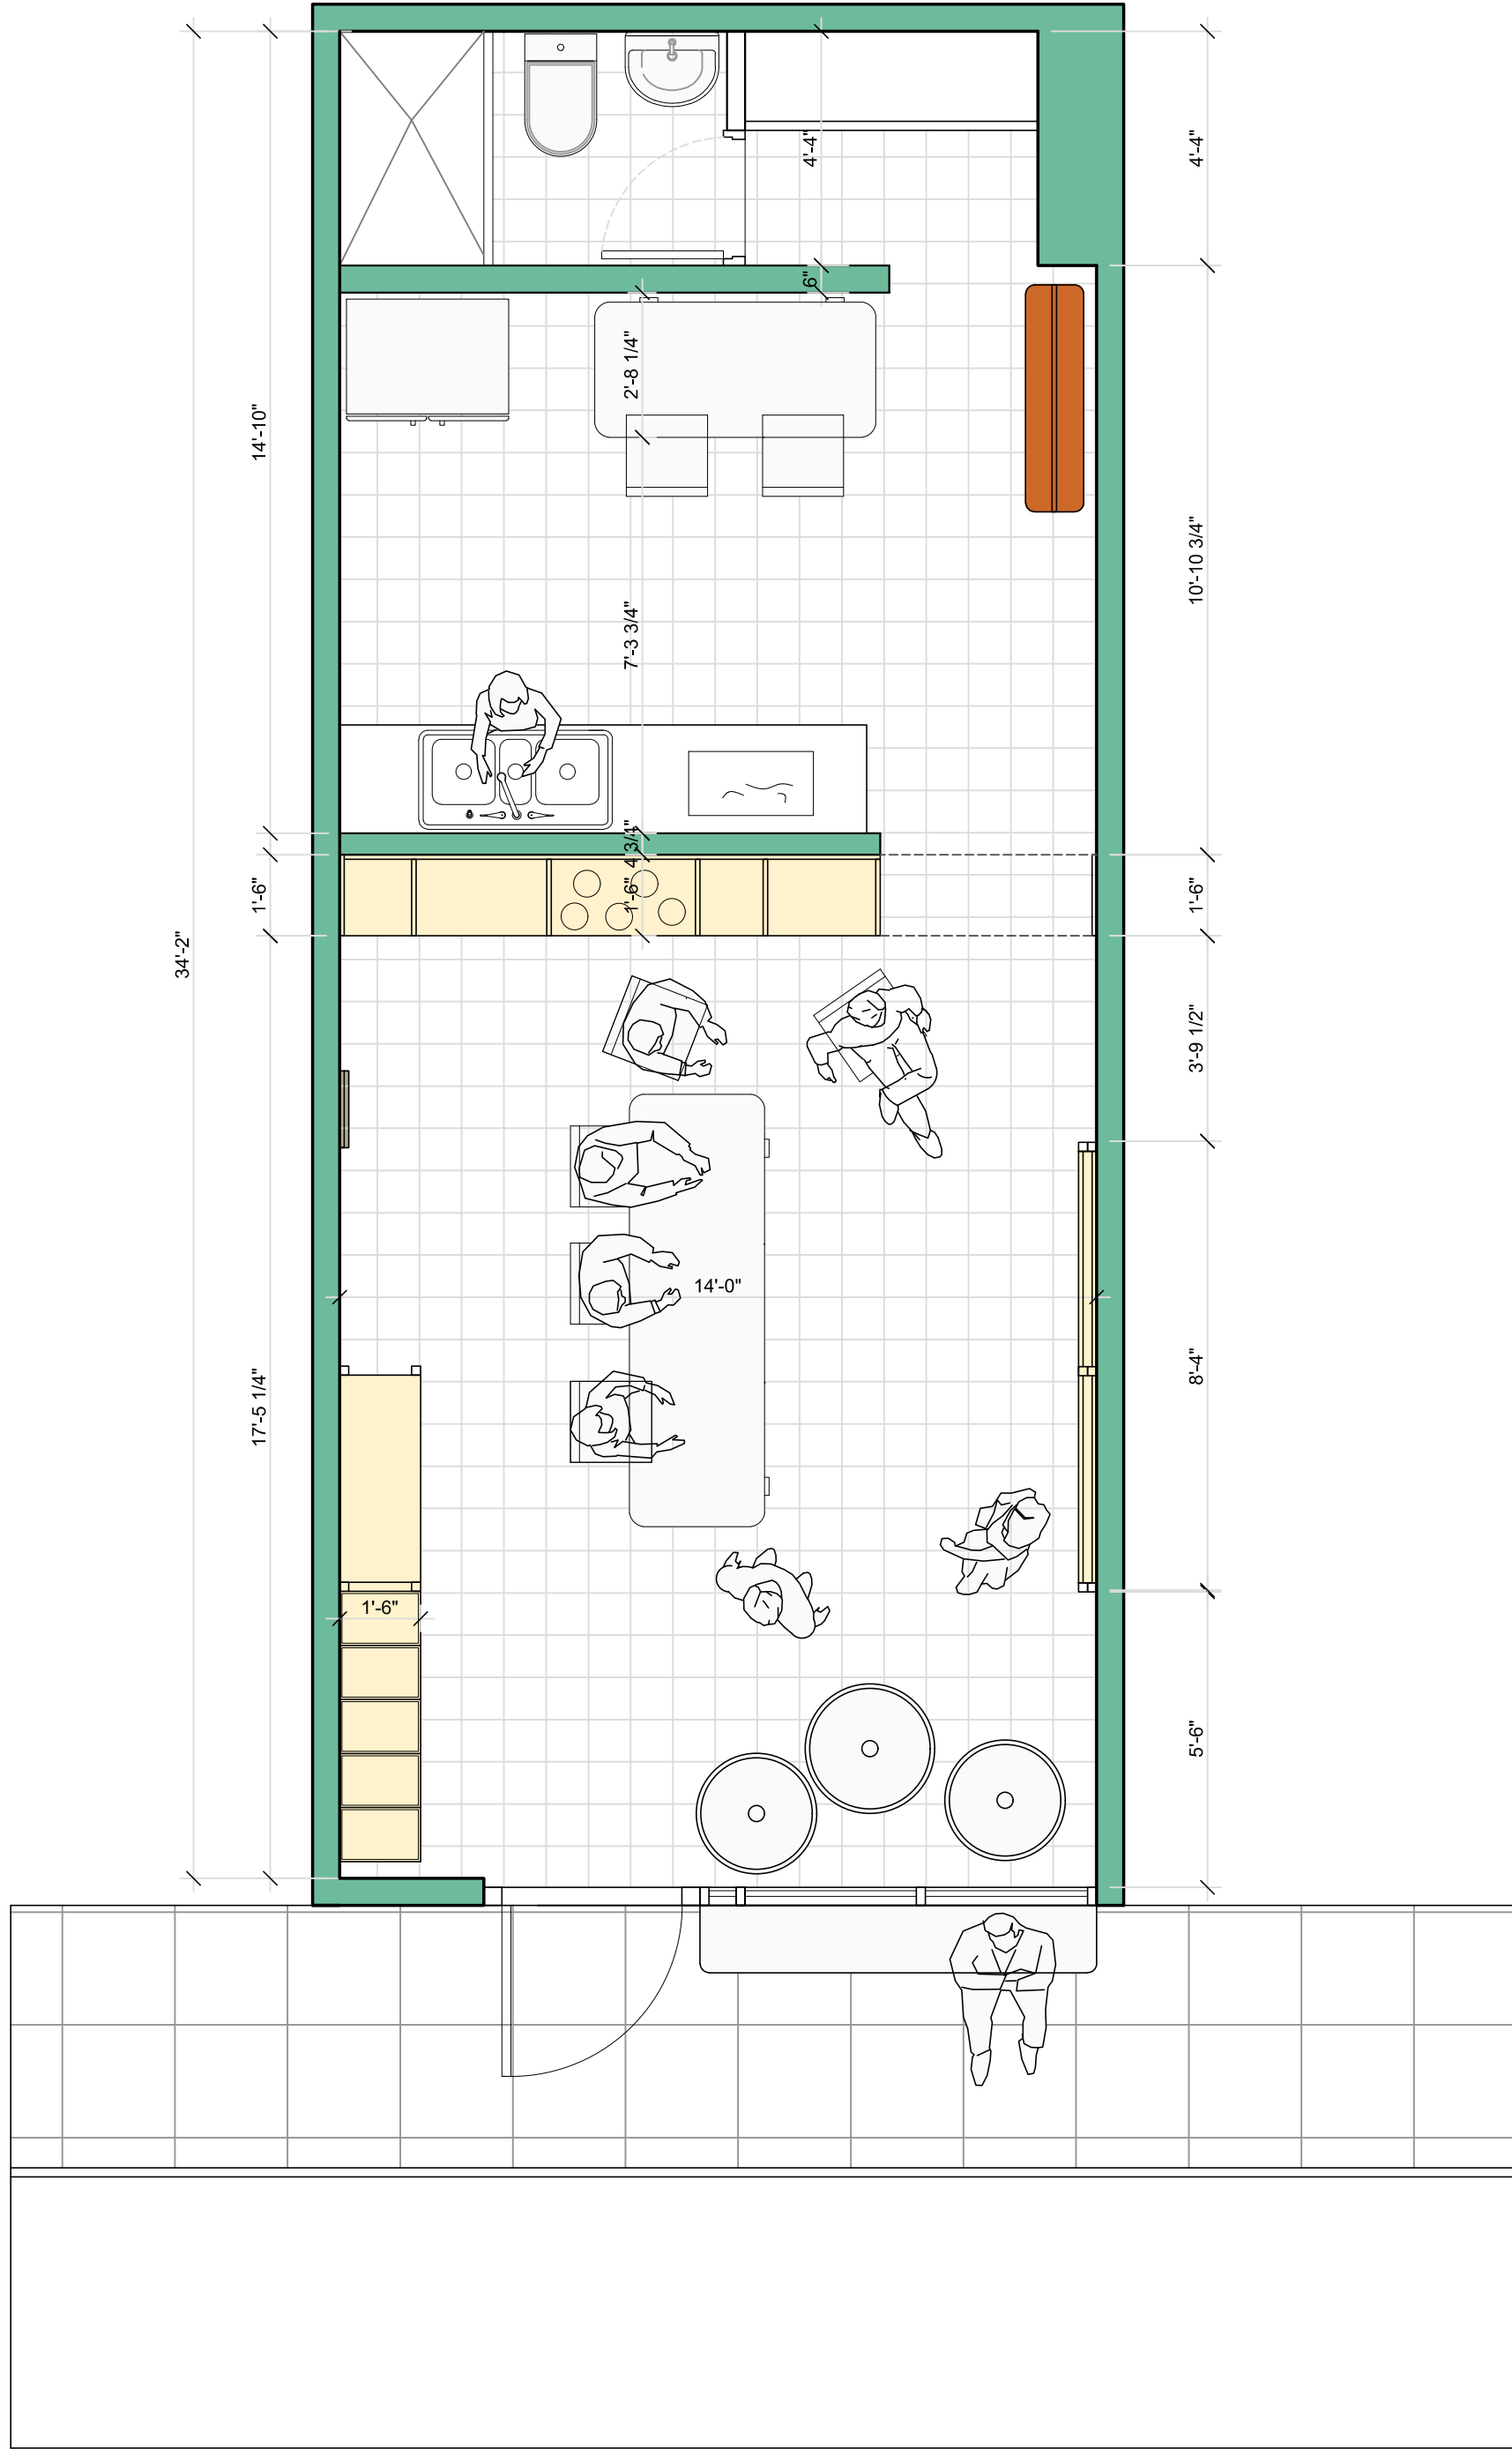


PLANTA

escala: $\frac{1}{2}" = 1'-0"$

escala: $\frac{1}{2}" = 1'-0"$



coordenadas XX.XXXXXX,
XX.XXXXXX

Loíza, Puerto Rico

C.A.S.A. (La Tiendita)

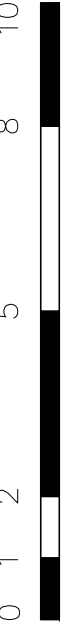
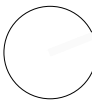
proyecto

AVANCES DE PROYECTO
OCT 2024

fecha

norte

escala

 $\frac{1}{2}'' = 1'-0''$ 

**Laboratorio de
Diseño Participativo**



la maraña